



COMMUNE DE .....

DEMANDE D'AUTORISATION DE VOIRIE

A déposer en mairie

► NOM, Prénom : .....

► Adresse du demandeur : .....  
.....

Téléphone : .....

Adresse du terrain : .....

Travaux faisant suite à un document d'urbanisme : oui  non

Si OUI, N° de dossier : ..... Date : .....

► Situation terrain :

- Voie Communale N° .....
- Chemin rural N° .....
- Rue : .....
- Section cadastrée : ....., parcelle(s) N° .....

► Nature des travaux à réaliser :

- Accès à usage : Pour une habitation  longueur souhaitée : .....  
Agricole   
Commercial   
Autres  préciser : .....
- Alignements pour une clôture
- Traversée de chaussée par une ou des canalisations de : .....
- Construction de trottoirs et caniveaux
- Autres, préciser : .....

Date à laquelle les travaux souhaitent être entrepris : ..... Durée envisagée : .....

Pièces à joindre, indispensable à l'instruction de votre demande :

- \* un plan de situation (échelle 1/25000)
- \* un extrait de plan cadastral (positionner le lieu des travaux) (échelle 1/2500 ou 1/2000)
- \* un croquis des travaux à réaliser.

► = Renseignement obligatoire.

A ..... Le  
Signature du demandeur

► Avis du Maire de ..... Date, signature et cachet :

	Observations
<input type="checkbox"/> Favorable	
<input type="checkbox"/> Défavorable	

# CADRE RESERVE A L'ADMINISTRATION

**Situation du terrain :**

- En agglomération                       - Hors agglomération

V.C. N° .....

C.R. N° .....

Rue : .....

**Type d'autorisation :**

- Permission de voirie  
 Arrêté d'alignement  
 Permis de stationnement

**Busage du fossé :**

- Longueur : ..... Diamètre des buses : ..... Armées : oui  non  Autres : .....
- Pente du fossé :            nulle                       faible                       importante
- Tête de sécurité nécessaire :    oui                       non
- Utilisation :    Habitation             Agricole             Commercial             Autres

**Alignements :**

Distance par rapport : .....

.....

.....

**Tranchées :**


- Transversale             Longitudinale
- Longueur : .....                      Profondeur : .....
- Fonçage obligatoire :    oui                       non
- A ciel ouvert :            oui                       non
- Remblaiement : .....
- .....
- .....
- .....

**Trottoir ou palissade :**

Implantation : .....

Hauteur minimale/maximale : .....

**Observations :**

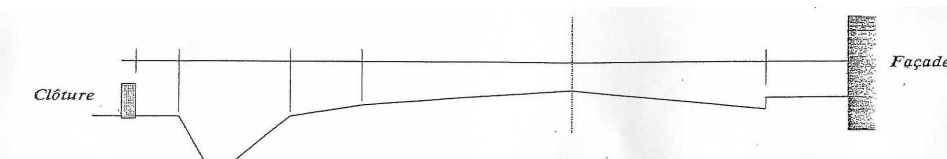

Le

Signature Agent de maîtrise