


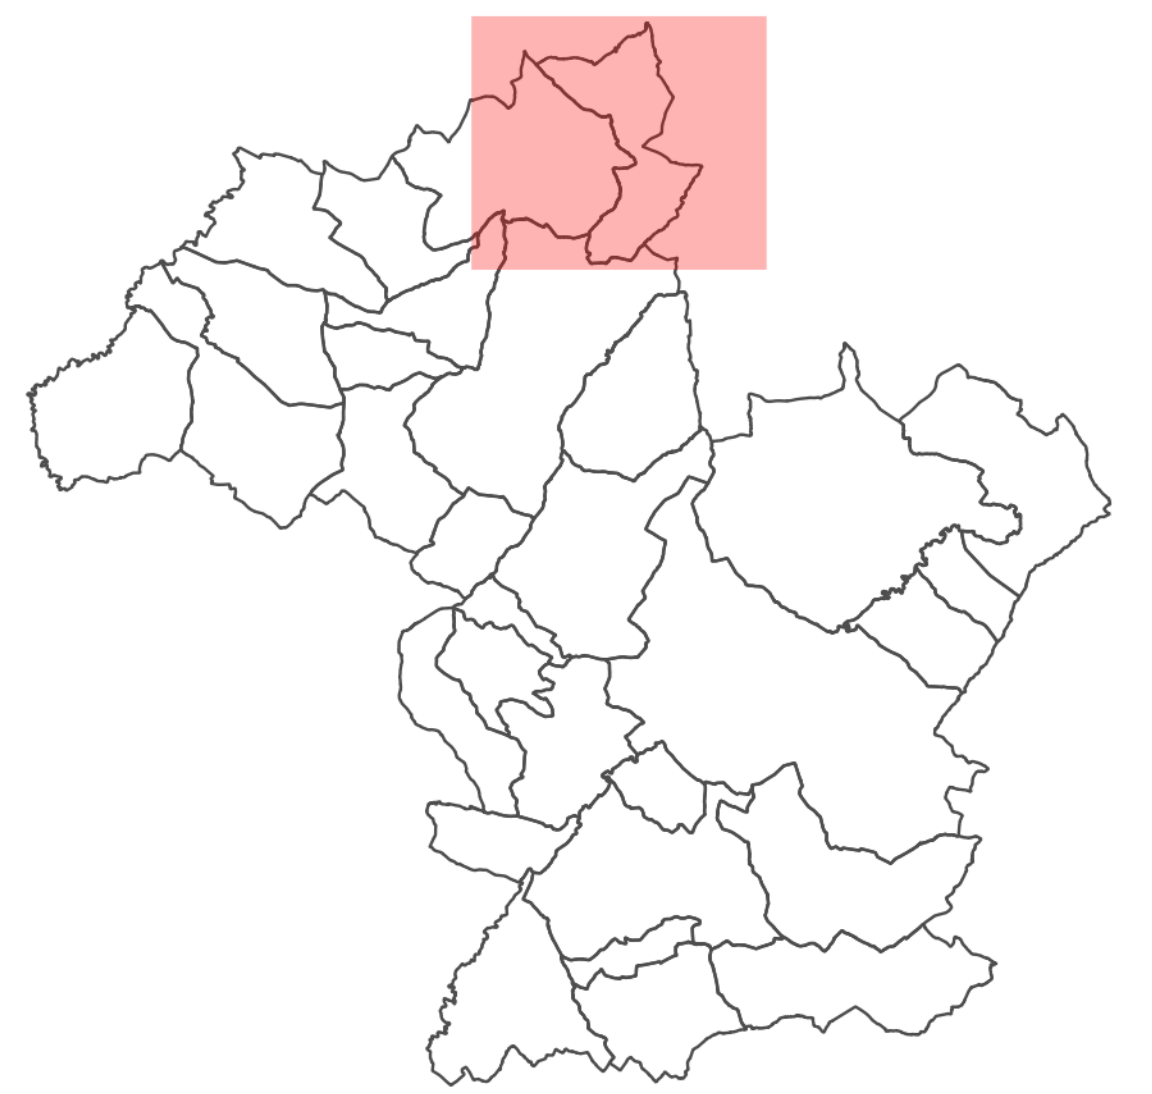

* Pour rappel, chaque bourg et village est couvert par une OAP bourg



Planche n° ASQ

REGLEMENT GRAPHIQUE

Planche générale

PLUi · version d'approbation · novembre 2025

Echelle : 1:7976

ASQUES

Maître d'ouvrage : Communauté de Communes de la Lomagne Tarn et Garonnaise
Mission: PLUi de la Communauté de Communes de la Lomagne Tarn et Garonnaise
Sources: DGFIP 2024, IGN
Réalisation: Citadia© le 29.10.2025