
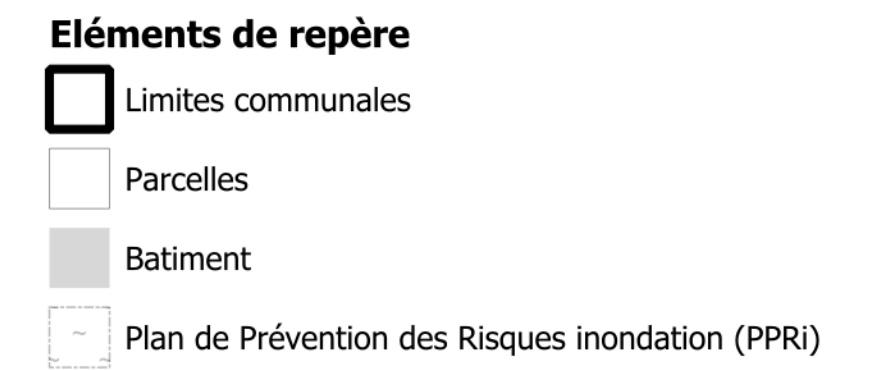


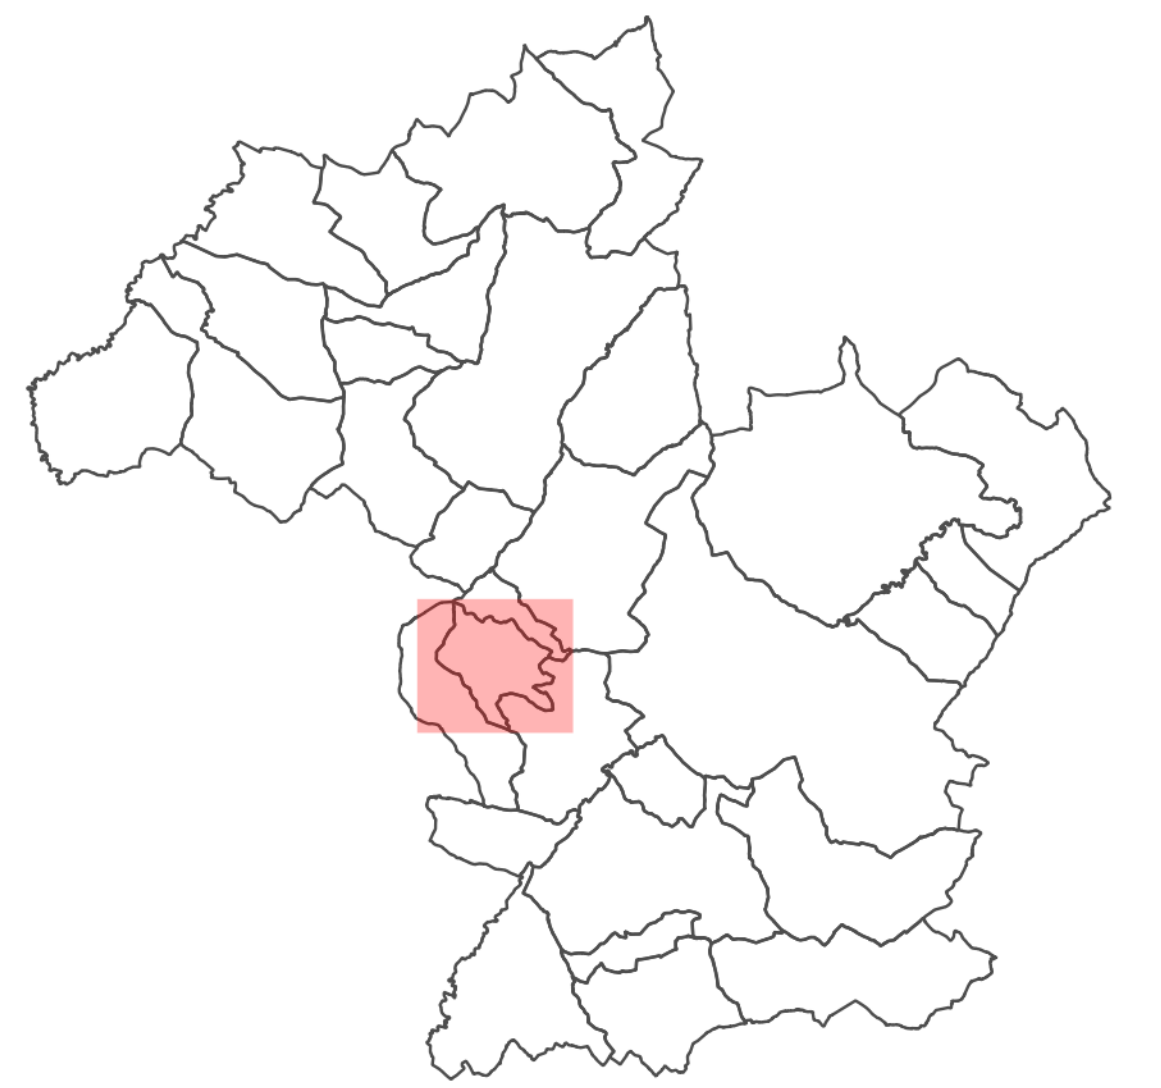

☐ Zone

 Espace vert protégé

 Aire de fonctionnalité des zones humides

--- Linéaire commercial protégé

* Pour rappel, chaque bourg et village est couvert par une OAP bourg



Planche n° LAM

REGLEMENT GRAPHIQUE

Planche générale

PLUi · version d'approbation · novembre 2025

Echelle : 1:4211

LAMOTHE-CUMONT

Maître d'ouvrage : Communauté de Communes de la Lomagne Tarn et Garonnaise
Mission: PLUI de la Communauté de Communes de la Lomagne Tarn et Garonnaise
Sources: DGFIP 2024, IGN
Réalisation: Citadia© le 29.10.2025